



PIANTA INTERRATO
scala 1:100

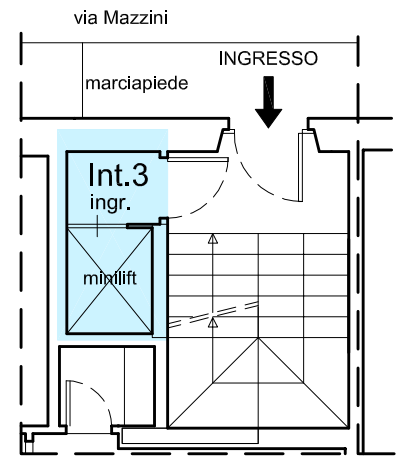


STRALCIO PIANTA
PIANO TERRA
scala 1:100

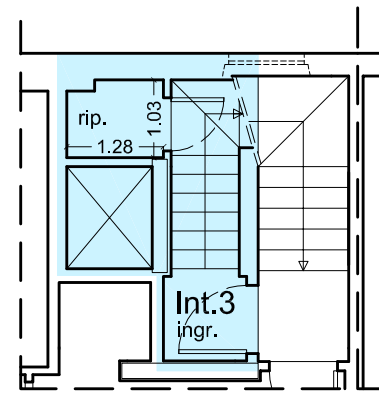


STRALCIO PIANTA
PIANO PRIMO
scala 1:100


INTERNO	Int.3	sup. comm.
Terrazzo panoramico	15,55 mq	7,75 mq
Terrazzo P3	8,30 mq	4,15 mq
Zona giorno P3	62,20 mq	62,20 mq
Zona notte P2	71,90 mq	71,90 mq
Zona ingresso P1	9,50 mq	4,75 mq
Zona ingresso PT	4,05 mq	2,00 mq
Cantina	17,85 mq	8,90 mq
TOTALE COMMERCIALE		161,50 mq

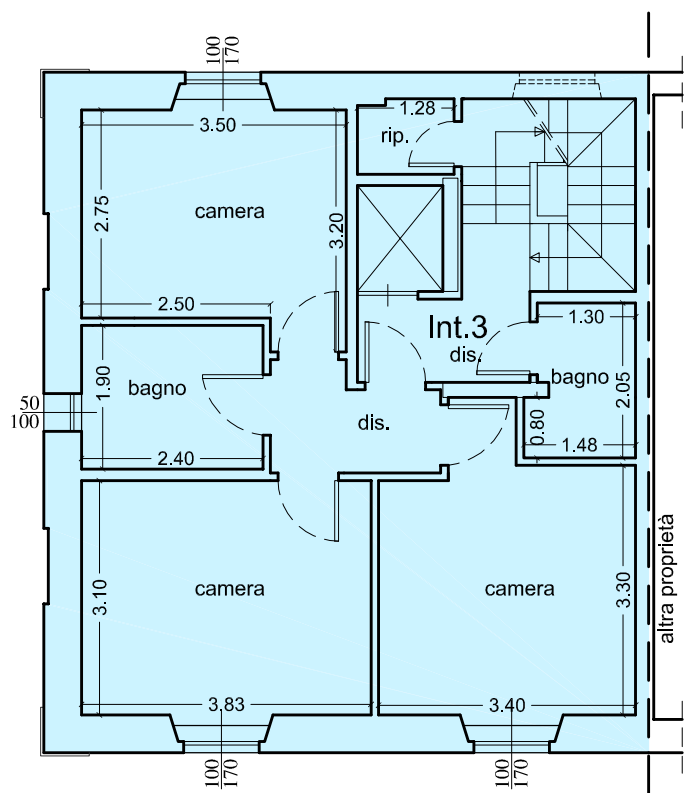

PIANTA PIANO SECONDO
scala 1:100

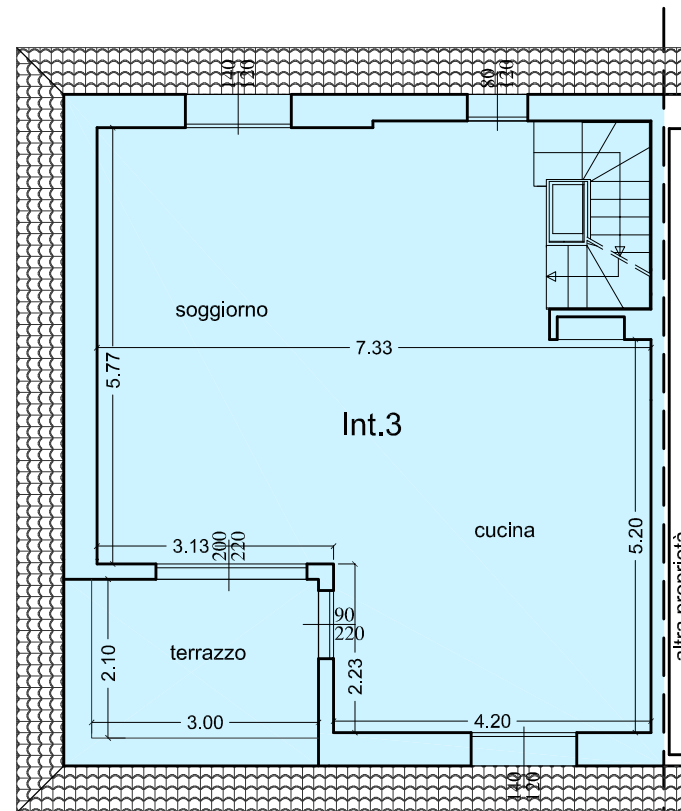

PIANTA PIANO TERZO
scala 1:100

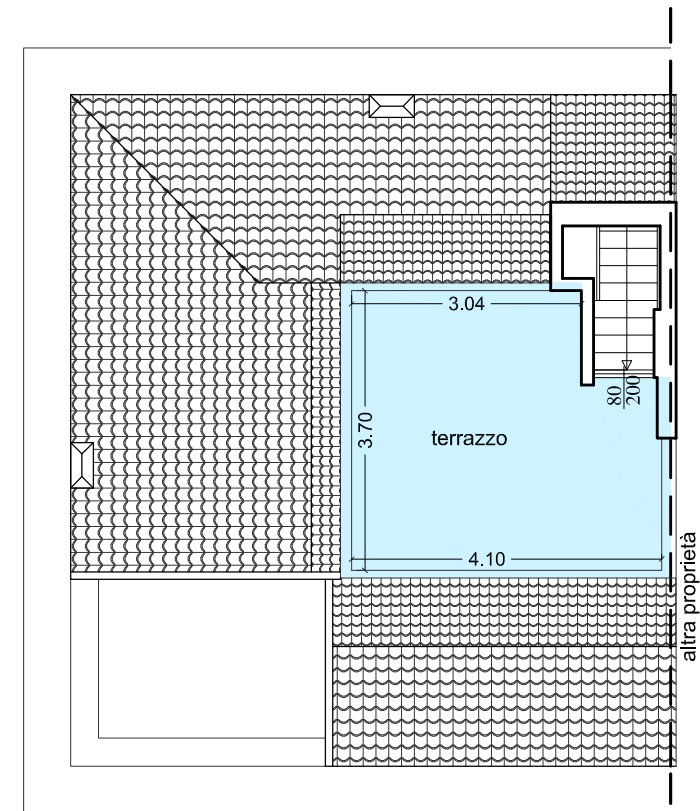

PIANTA COPERTURA
scala 1:100