




# INTERNO 3 - PIANTE ARREDATE

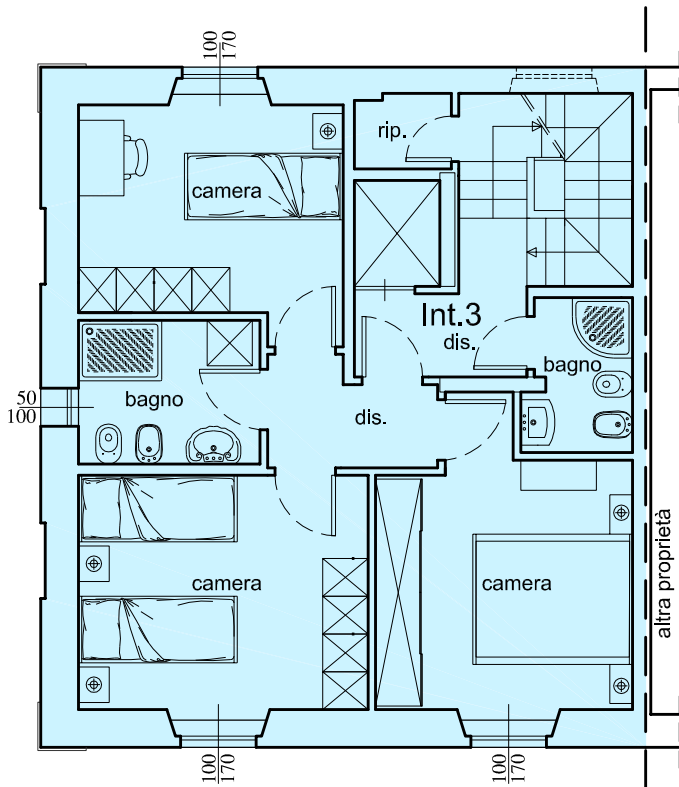

PIANTA PIANO SECONDO  
scala 1:100

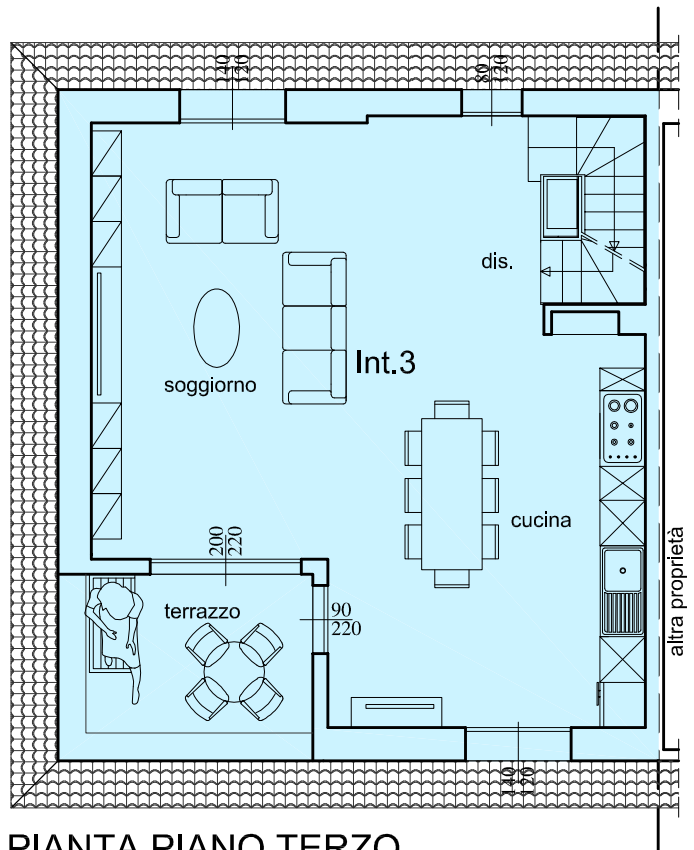

PIANTA PIANO TERZO  
scala 1:100

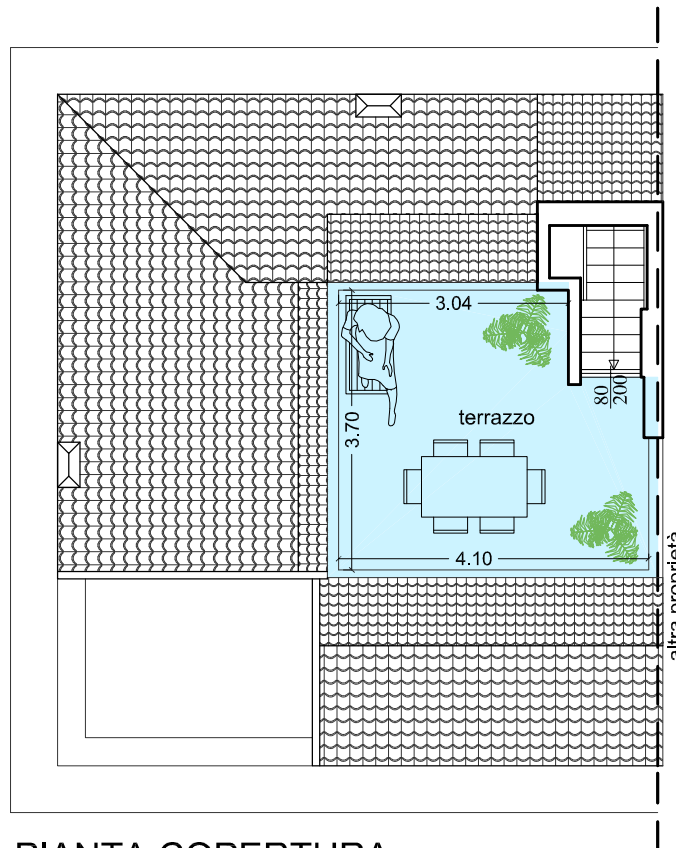

PIANTA COPERTURA  
scala 1:100