




INTERNO 3 - PIANTE ARREDATE

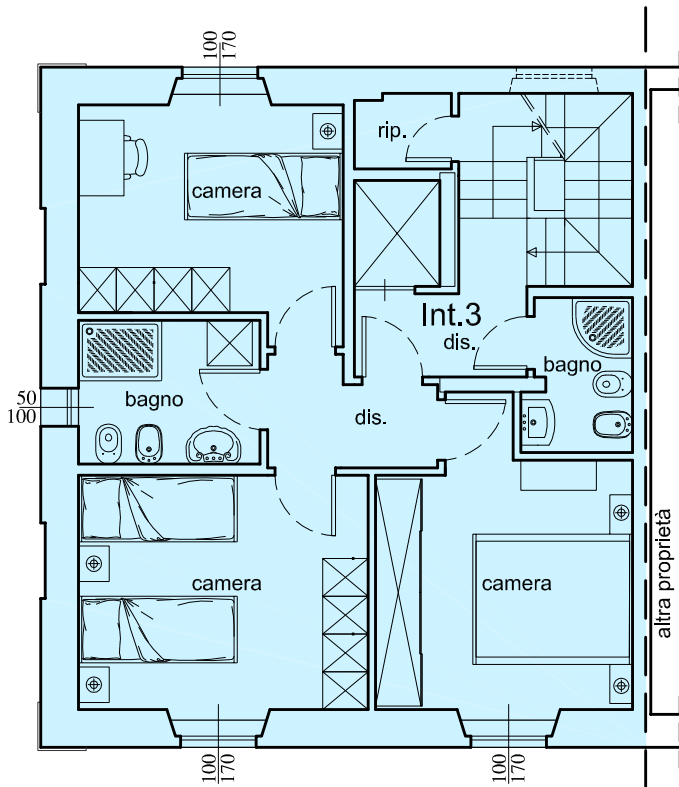

PIANTA PIANO SECONDO
scala 1:100

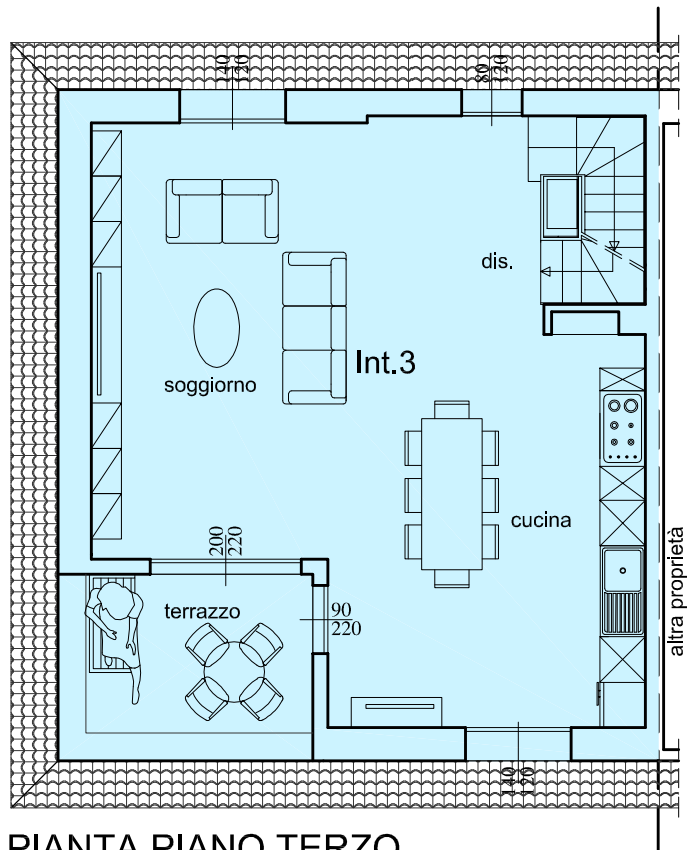

PIANTA PIANO TERZO
scala 1:100

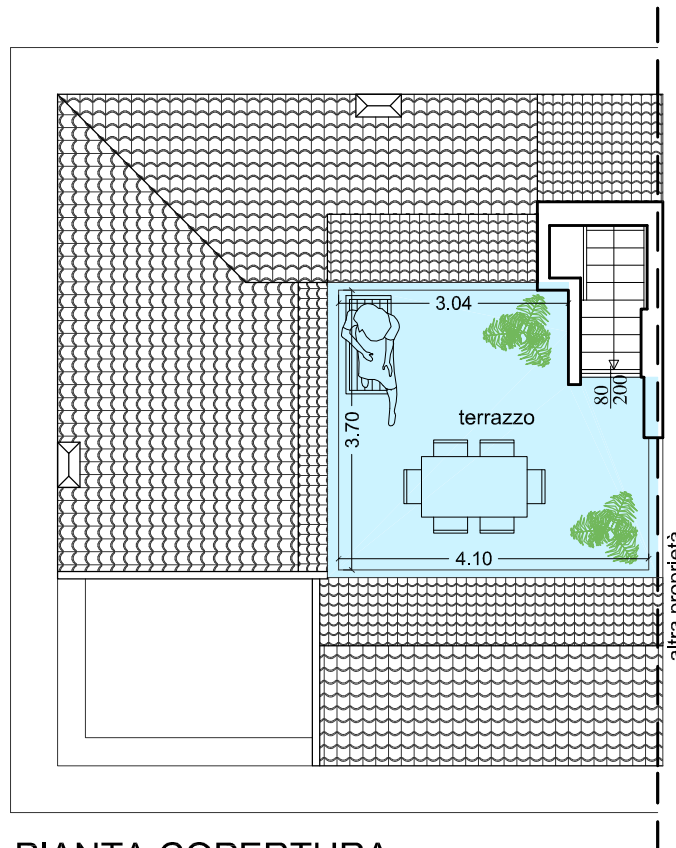

PIANTA COPERTURA
scala 1:100